

約17.3m

B 区画

約11.3m



A 区画

210.58m²

(63.70坪)

約8.8m

宅地延長部は
進入 時A・B区画両者が使用できる。

約16.9m

2.25m

宅地延長部


幅員4.5m

道路
(幅員 4m)

4.56m

65.84m² (19.91坪)

6.96m

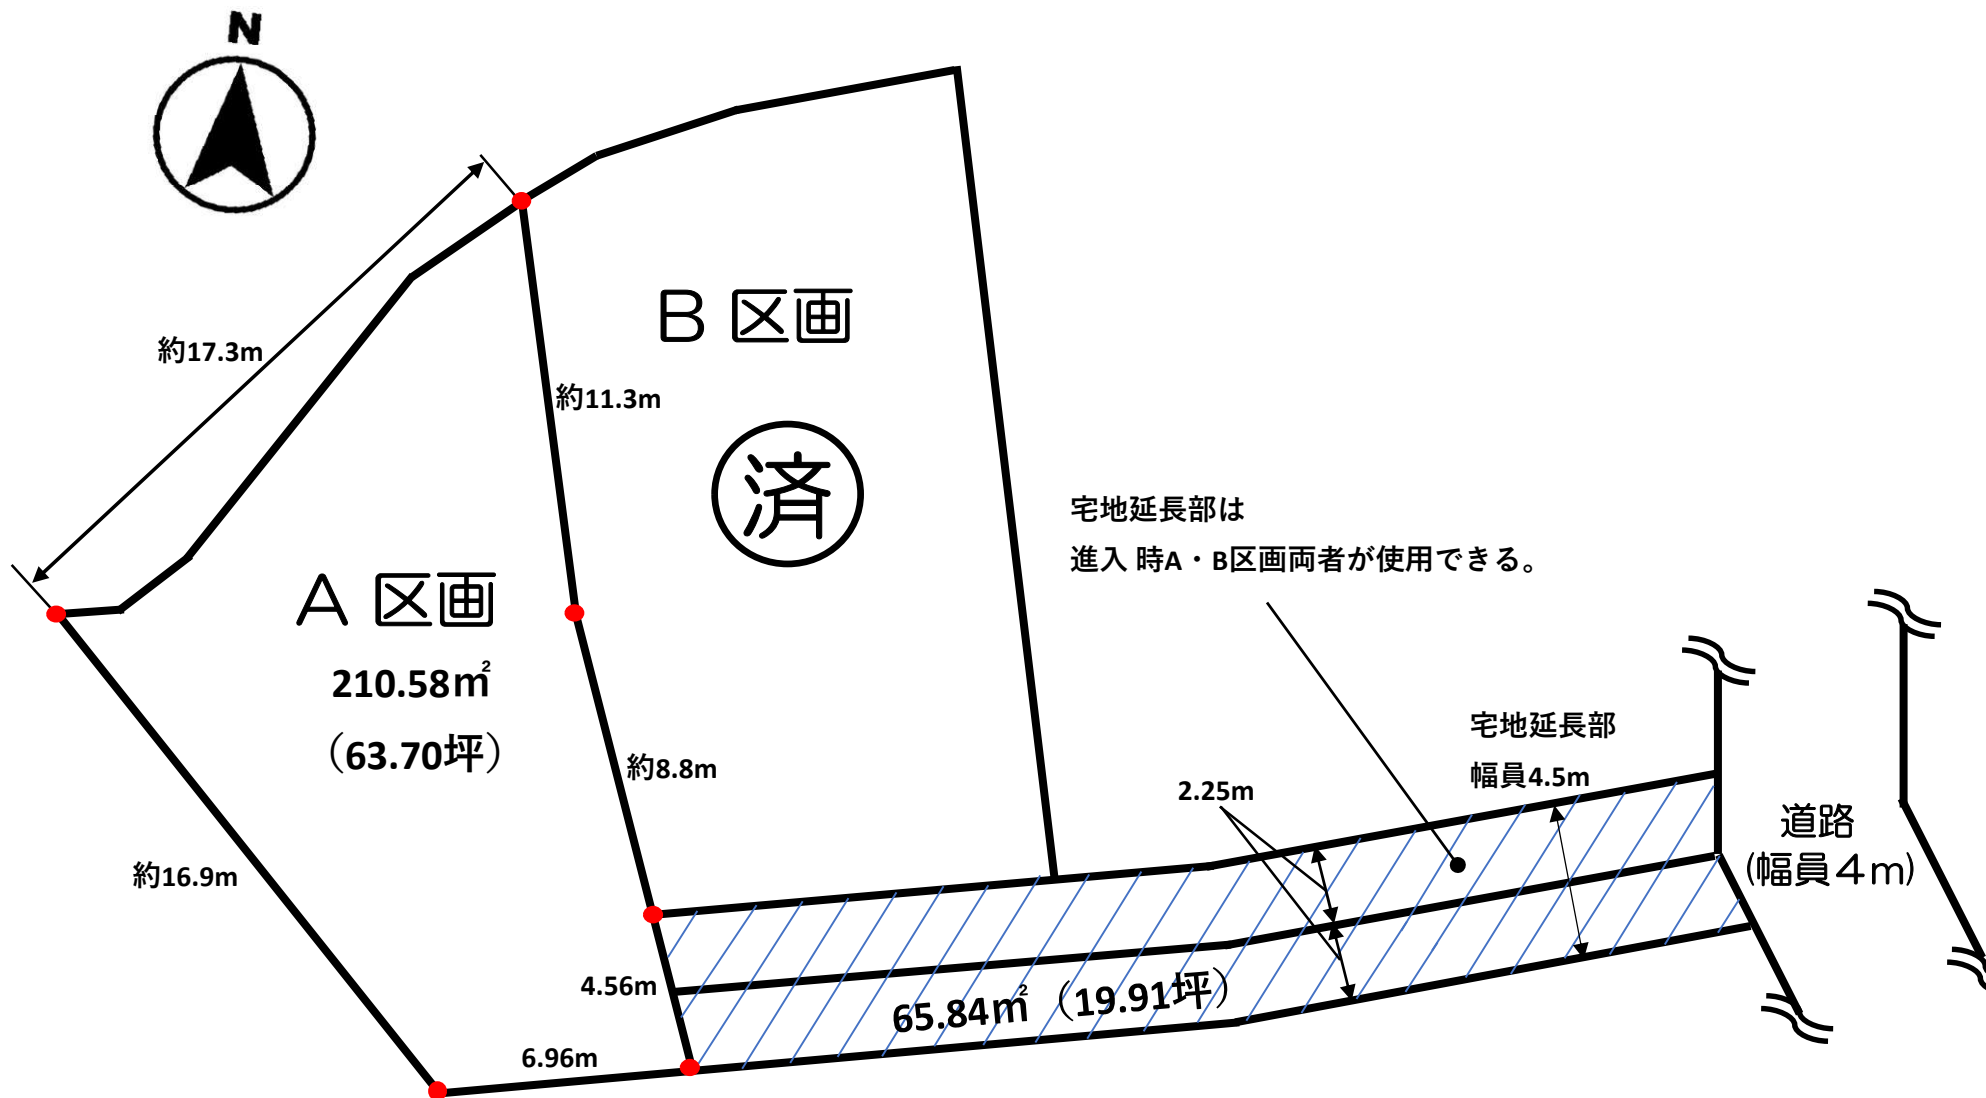

”